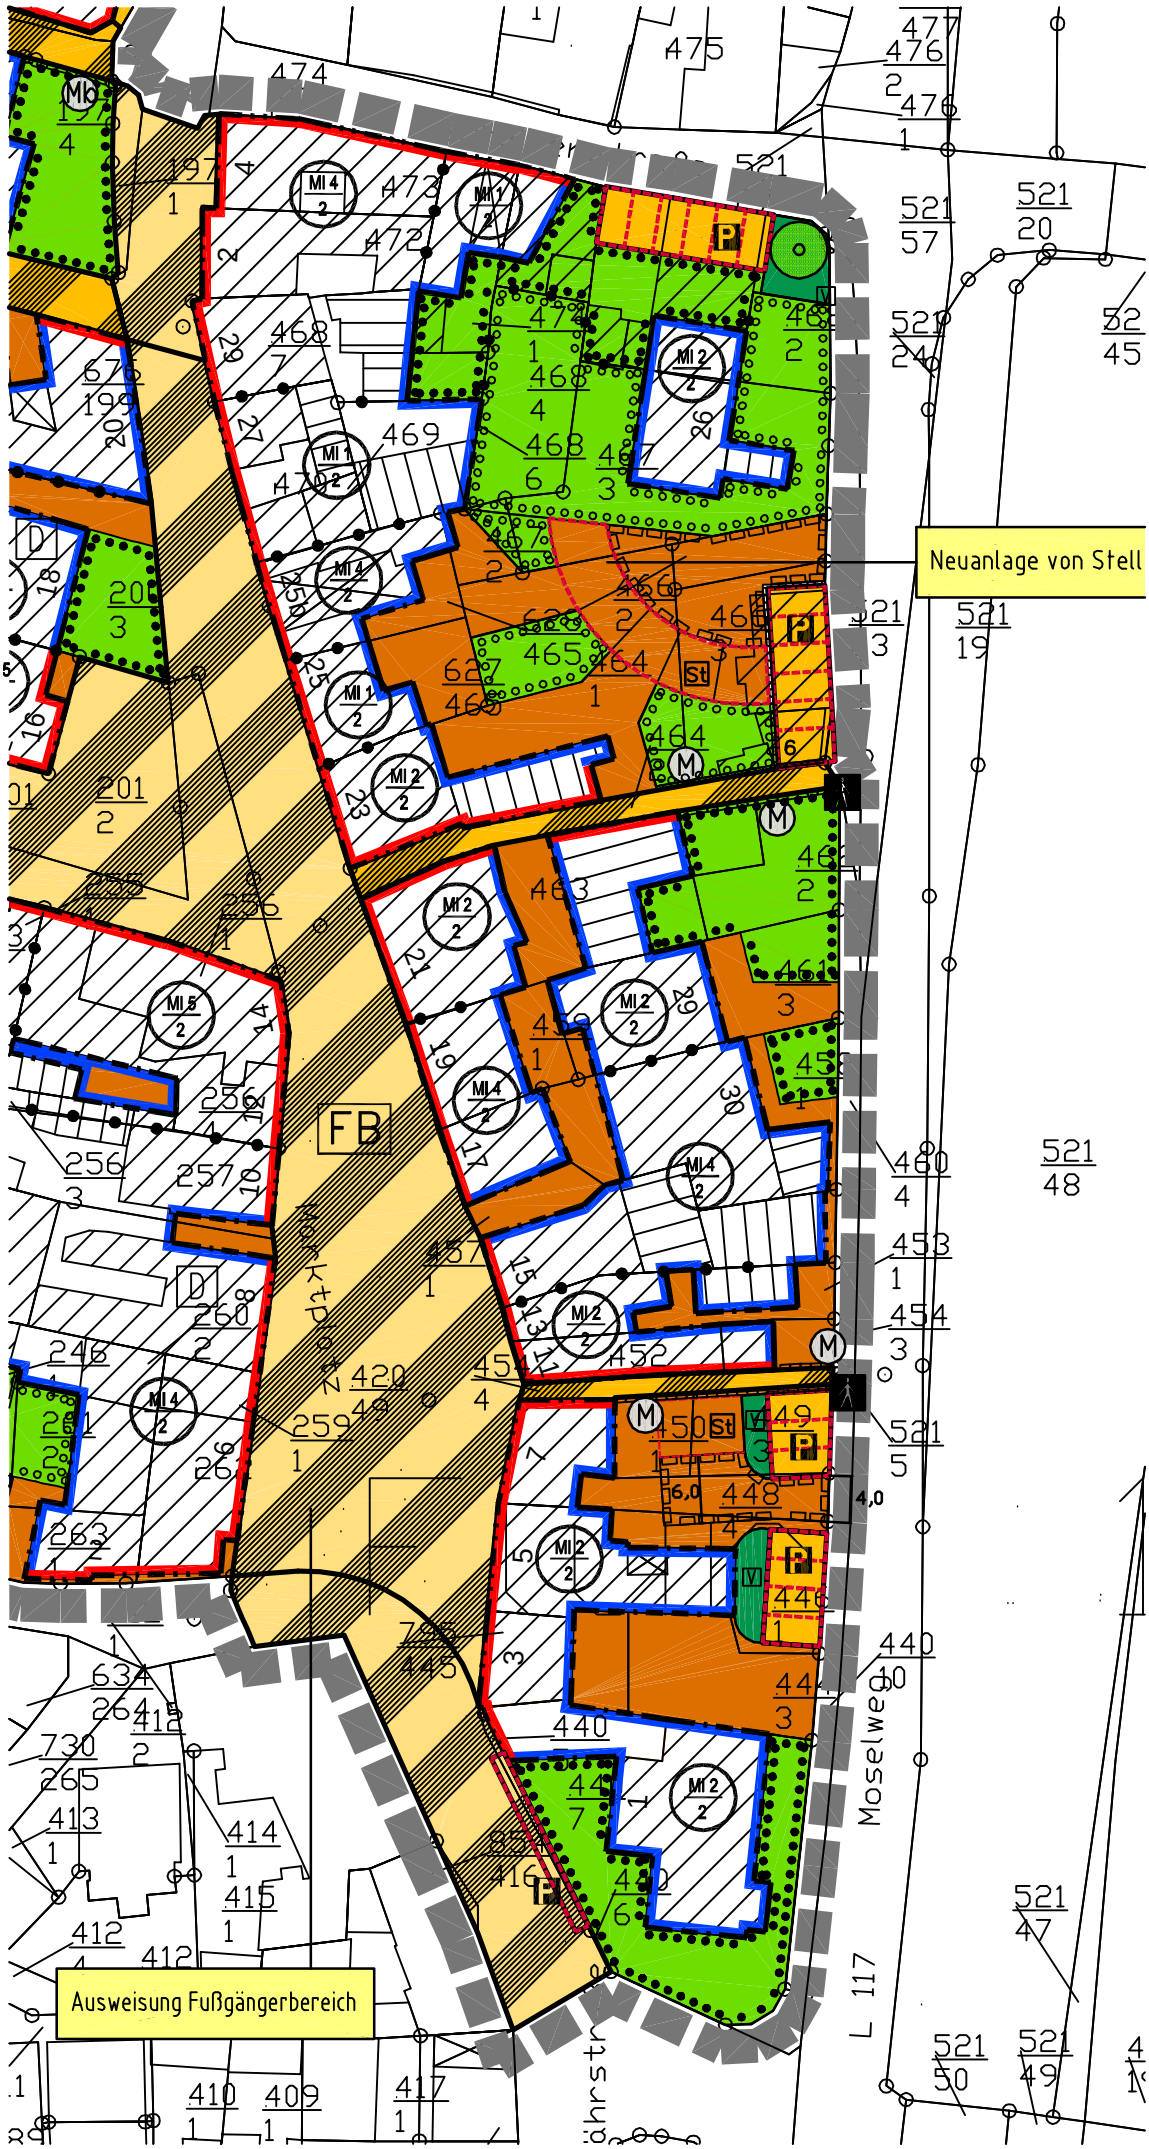
Neuanlage von Stell
Ausweisung Fußgängerbereich
Moselweg
L 117
FB
Mk
MI 1
MI 2
MI 4
MI 5
M
St
P
D
V